



※ 옥상파라펫 설계시 주의사항

1
A 01 실내-파라펫 부분 열교발생 도면

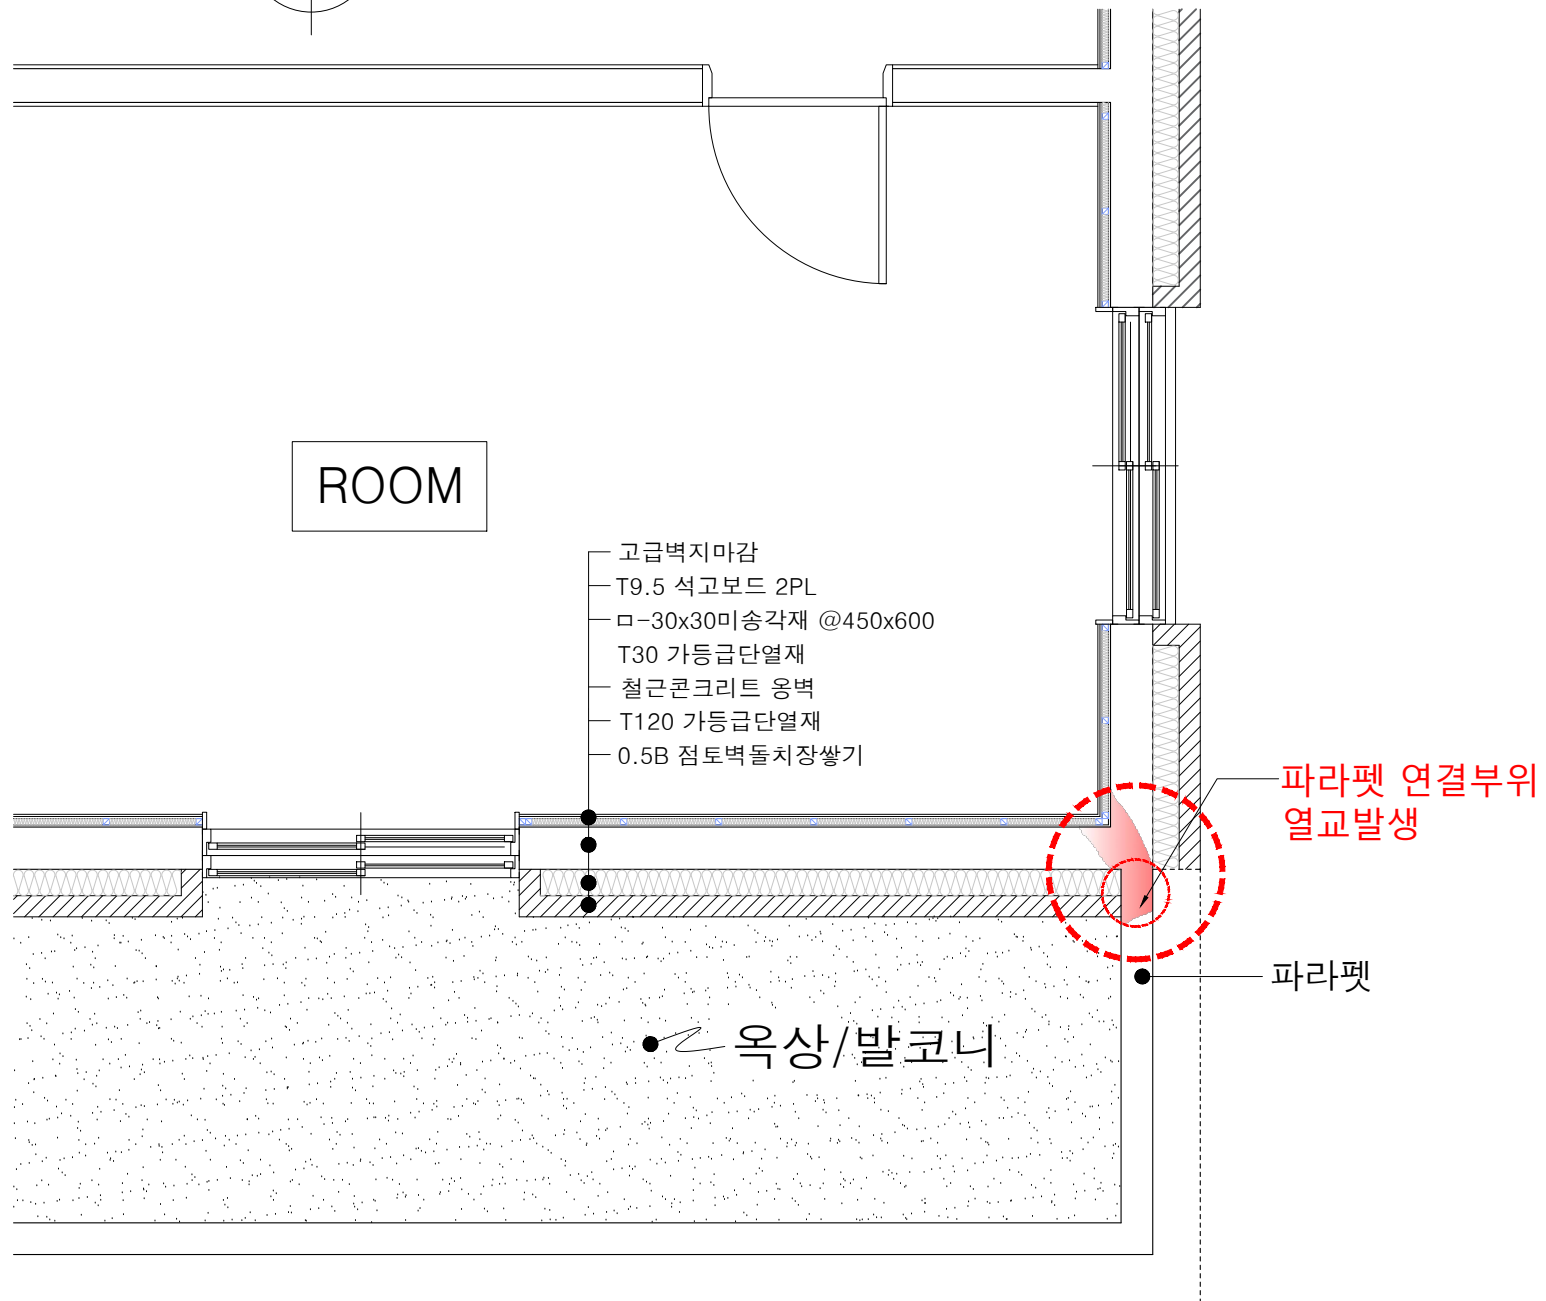

1
A 02 실내-파라펫 부분 열교차단 도면

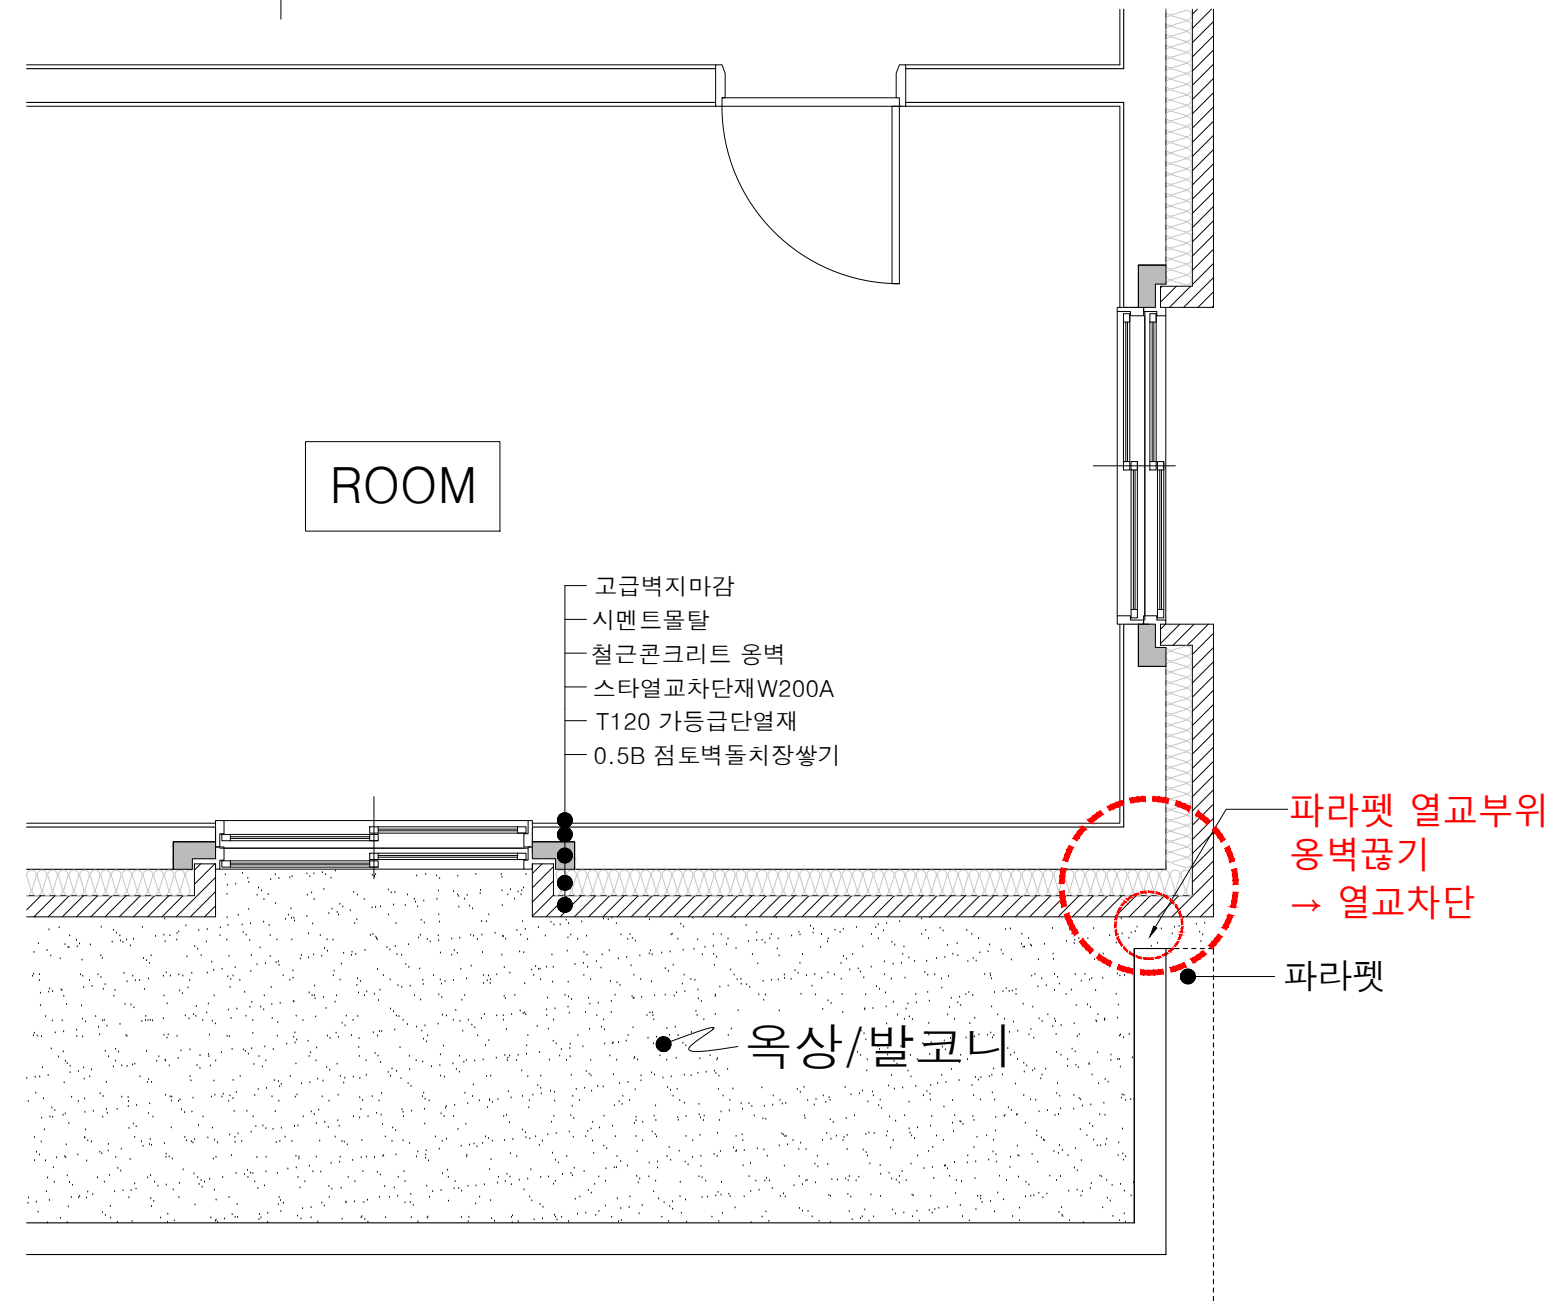

※ 참고사진

